


# ROMA



## CANTIERE PIAZZA PIA NUOVA VIABILITÀ

- NUOVO SENSO DI MARCIA
- DIVIETO ACCESSO
- STESSO SENSO DI MARCIA

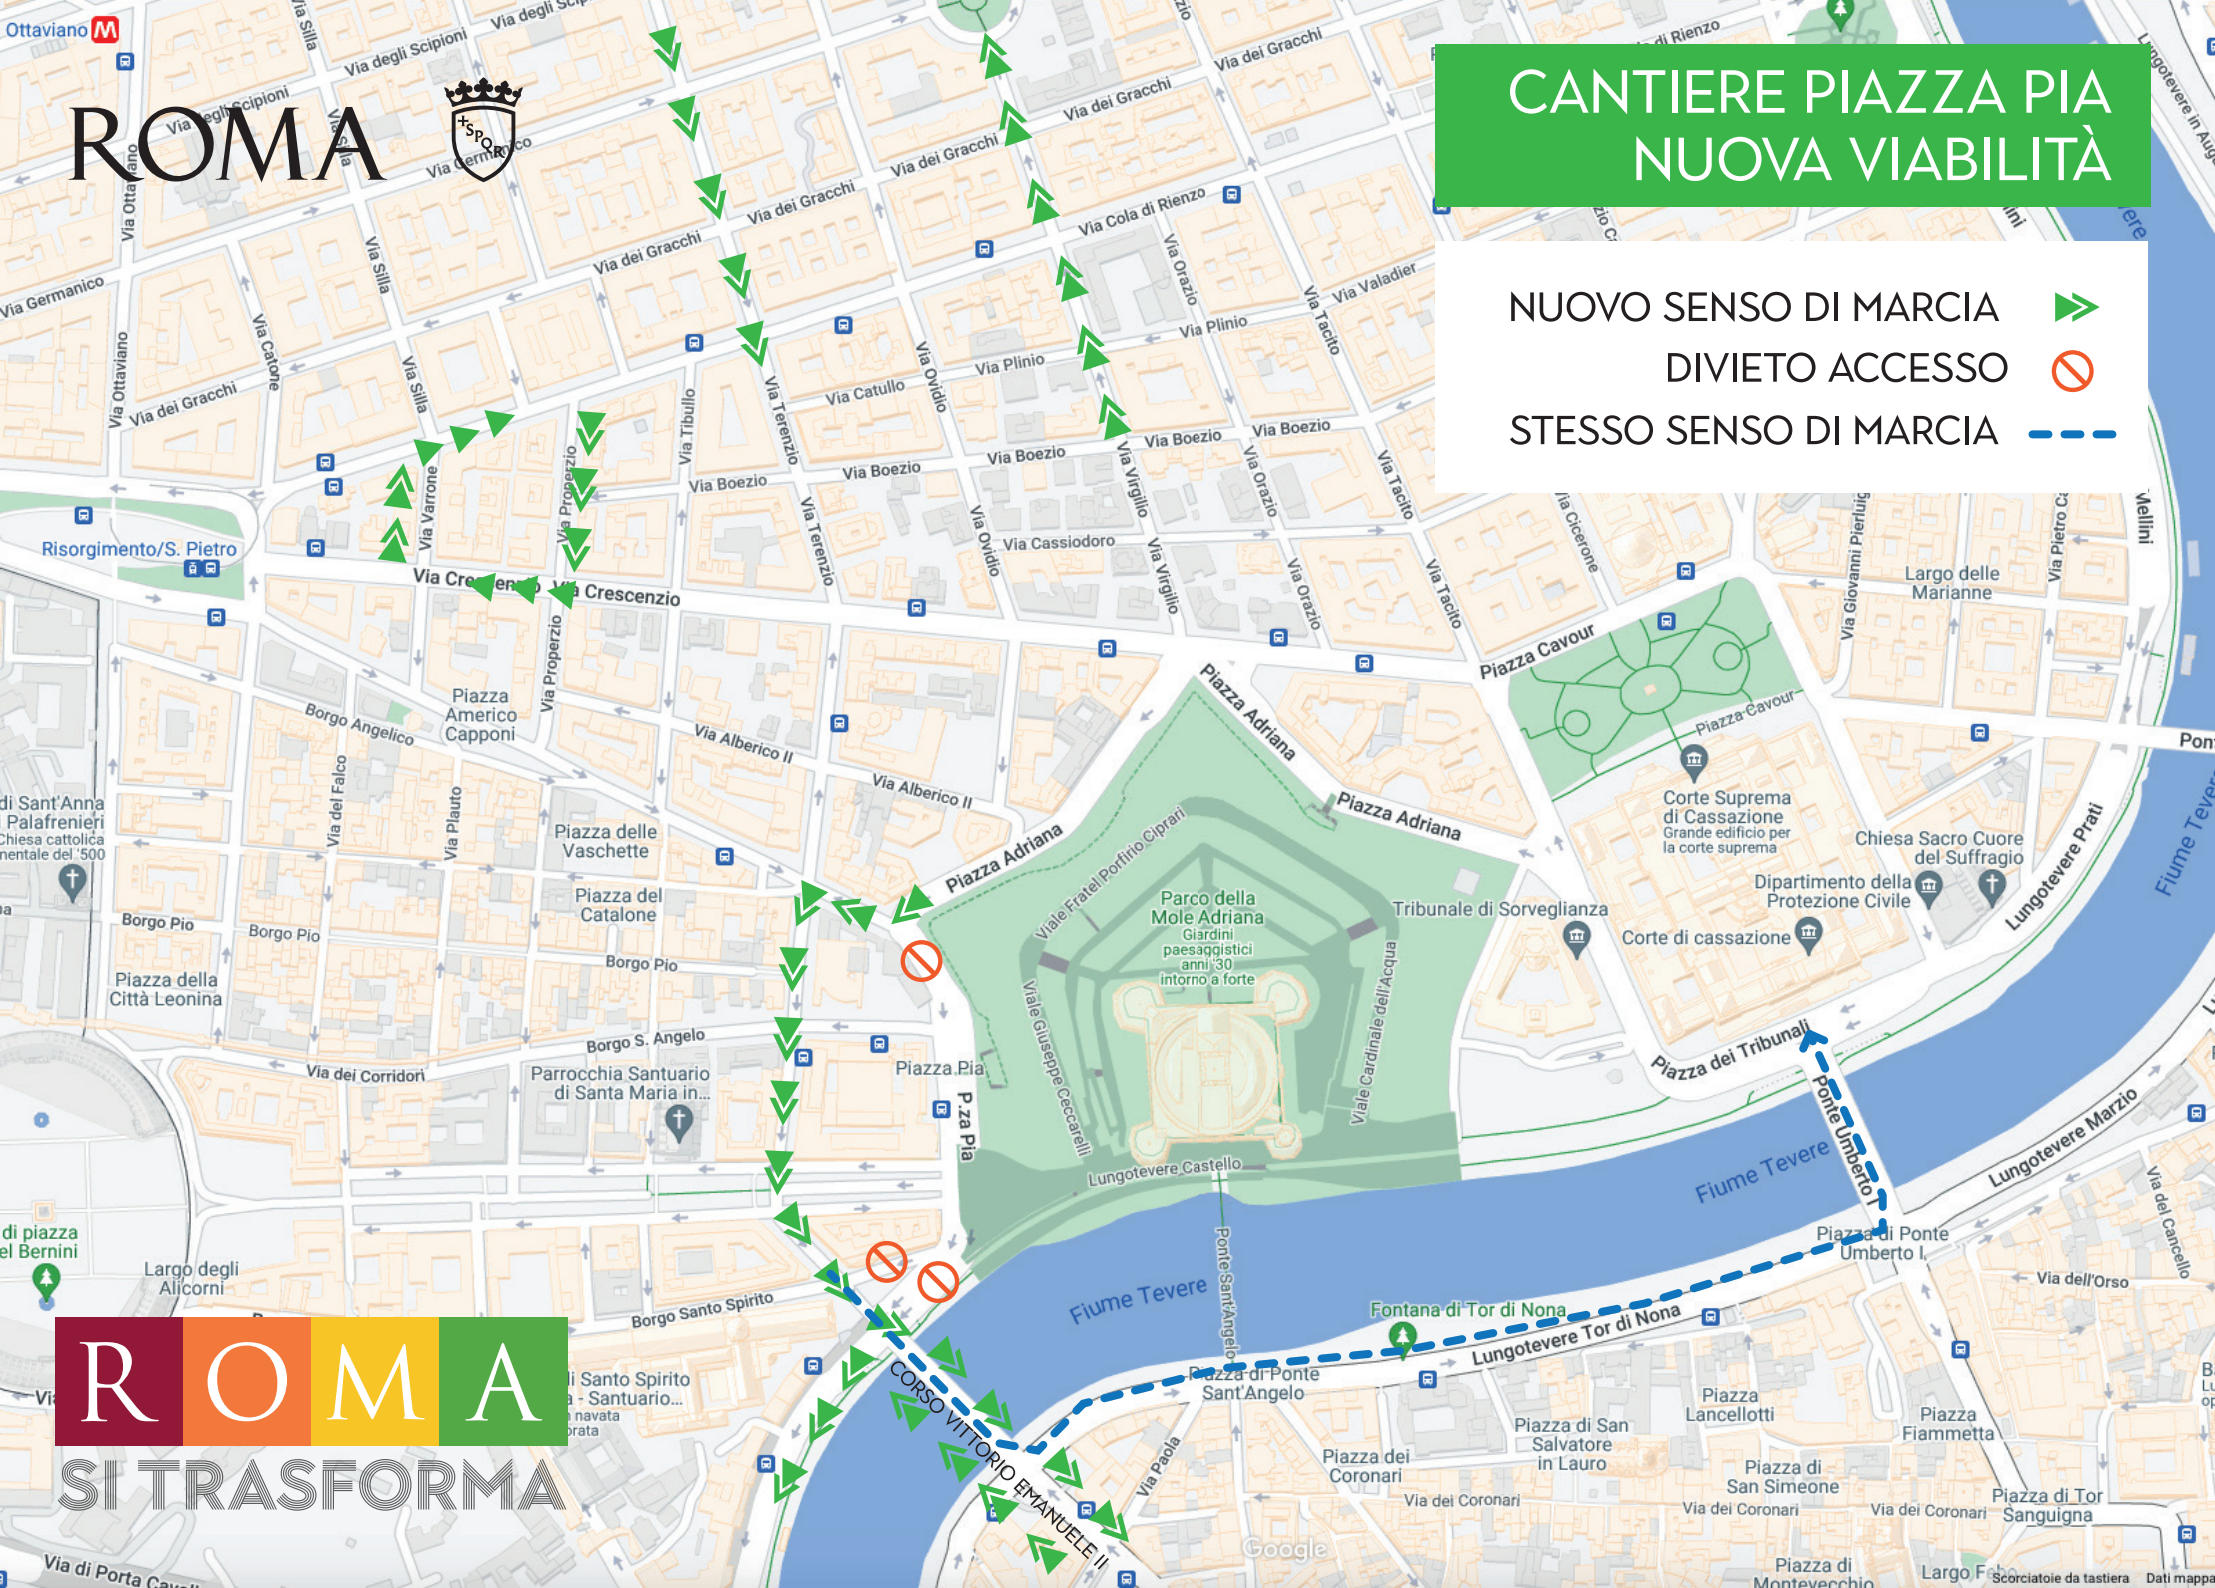

# ROMA SI TRASFORMA